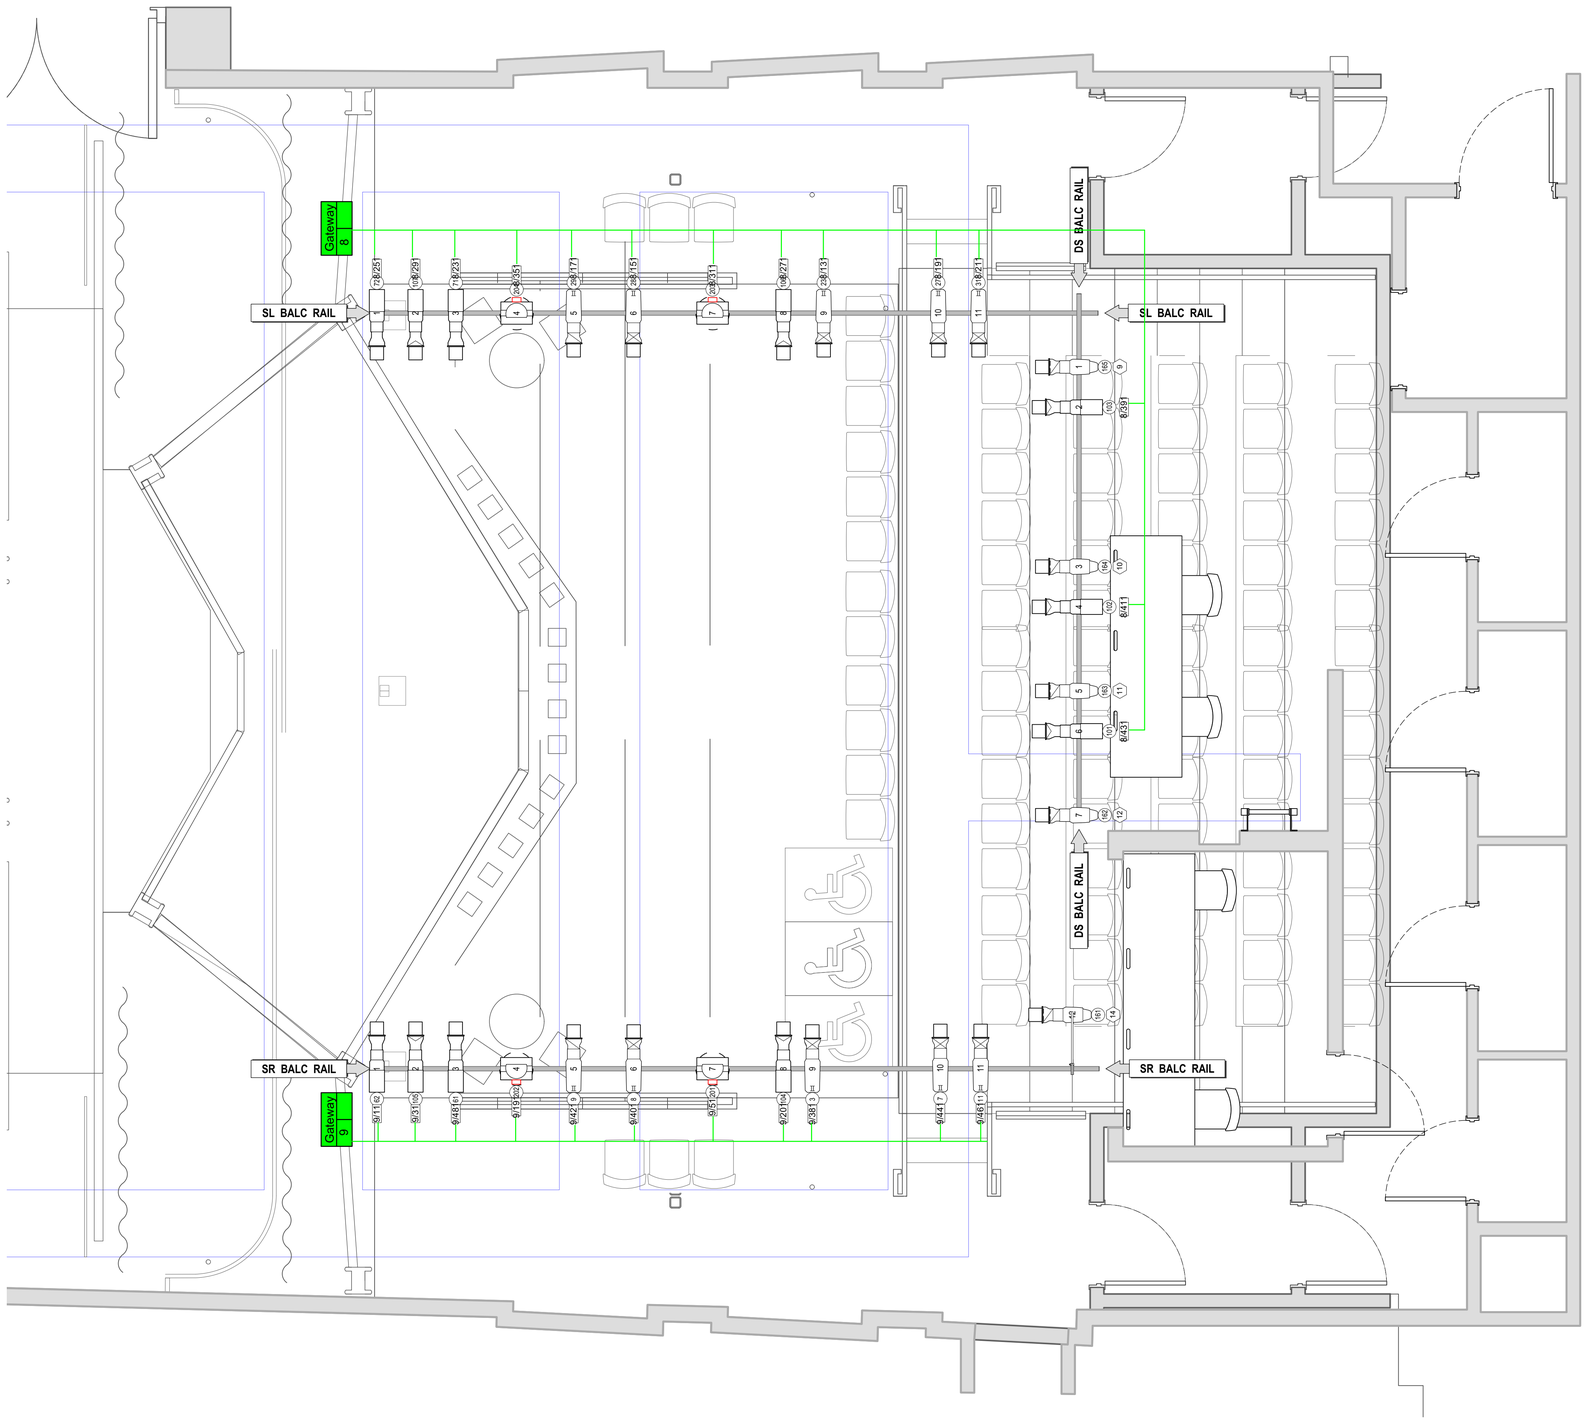

Altman PAR 64 WFL
Altman ZS-3
Chauvet COLORado 2 Quad Zoom Tour
Chauvet Rogue R2 Wash
Chroma Q Color Force 72
ETC CE Source4 PAR MCM (MFL)
ETC ColorSource Cyclight
ETC ColorSource Spot 26deg
ETC ColorSource Spot 36deg
ETC ColorSource Spot 50deg
ETC Source4 19deg
ETC Source4 26deg
ETC Source4 36deg
ETC Source4 50deg
ETC Source4 70deg
ETC Source4 90deg
ETC Source4 LED2LS 19deg
ETC Source4 LED2LS 26deg
ETC Source4 LED2LS 36deg
Selecon Arena Theatre Fresnel
USITT PAR MR-16 Birdie-MFL
Varilite VL440 Spot

Notes:
- Channels 61-62 & 71-72 on 2' threaded rods or on pipe down including Ch105&107 (see section)

Production Title: CABARET	
Drawing Title: Balcony Plot	
Lighting Designer: Josiah Croegaert	Director: Elizabeth Swanson
Drawn by: Josiah Croegaert	Scale: 3/8"=1'
Venue: The Courtyard Theatre	Drawing No. 2 of 3
Date: 12/18/21	